


# Mapa de Locación del Proyecto Aut. 183 al Condado de Pulaski (Aut. 5)



Condado de Saline

Proyecto ARDOT No. 061632

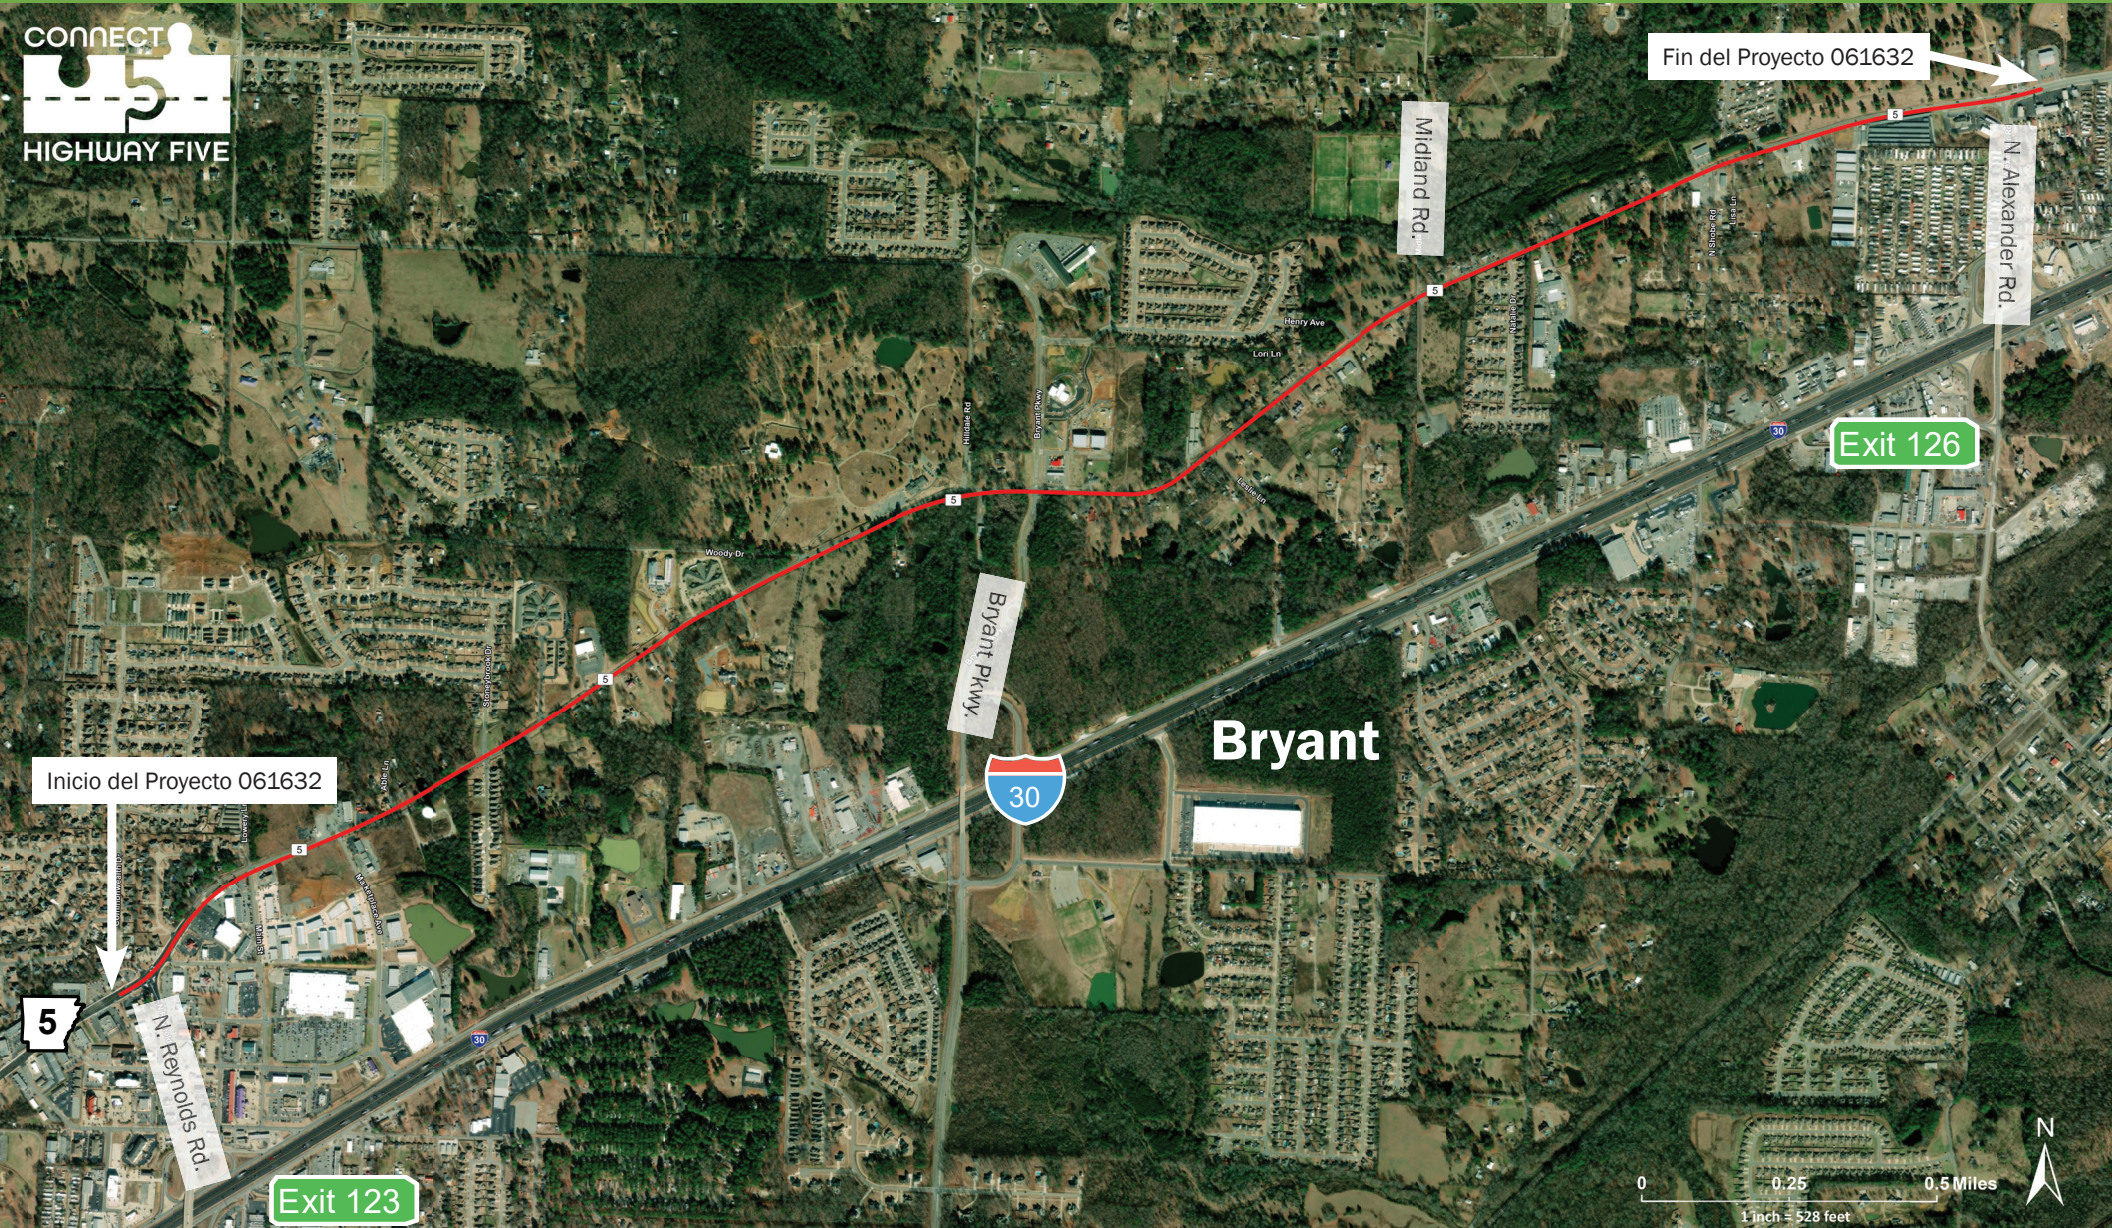

Fin del Proyecto 061632

Inicio del Proyecto 061632

Exit 126

Exit 123



Bryant

0 0.25 0.5 Miles

1 inch = 528 feet

