


# Proyecto 061632

## Aut. 183 a Frontera del Condado de Pulaski (Aut. 5)

Planes propuestos para ampliar la Autopista 5 entre N. Reynolds Road (Autopista 183) y N. Alexander Road (frontera del condado de Pulaski) en Bryant, Arkansas (condado de Saline)

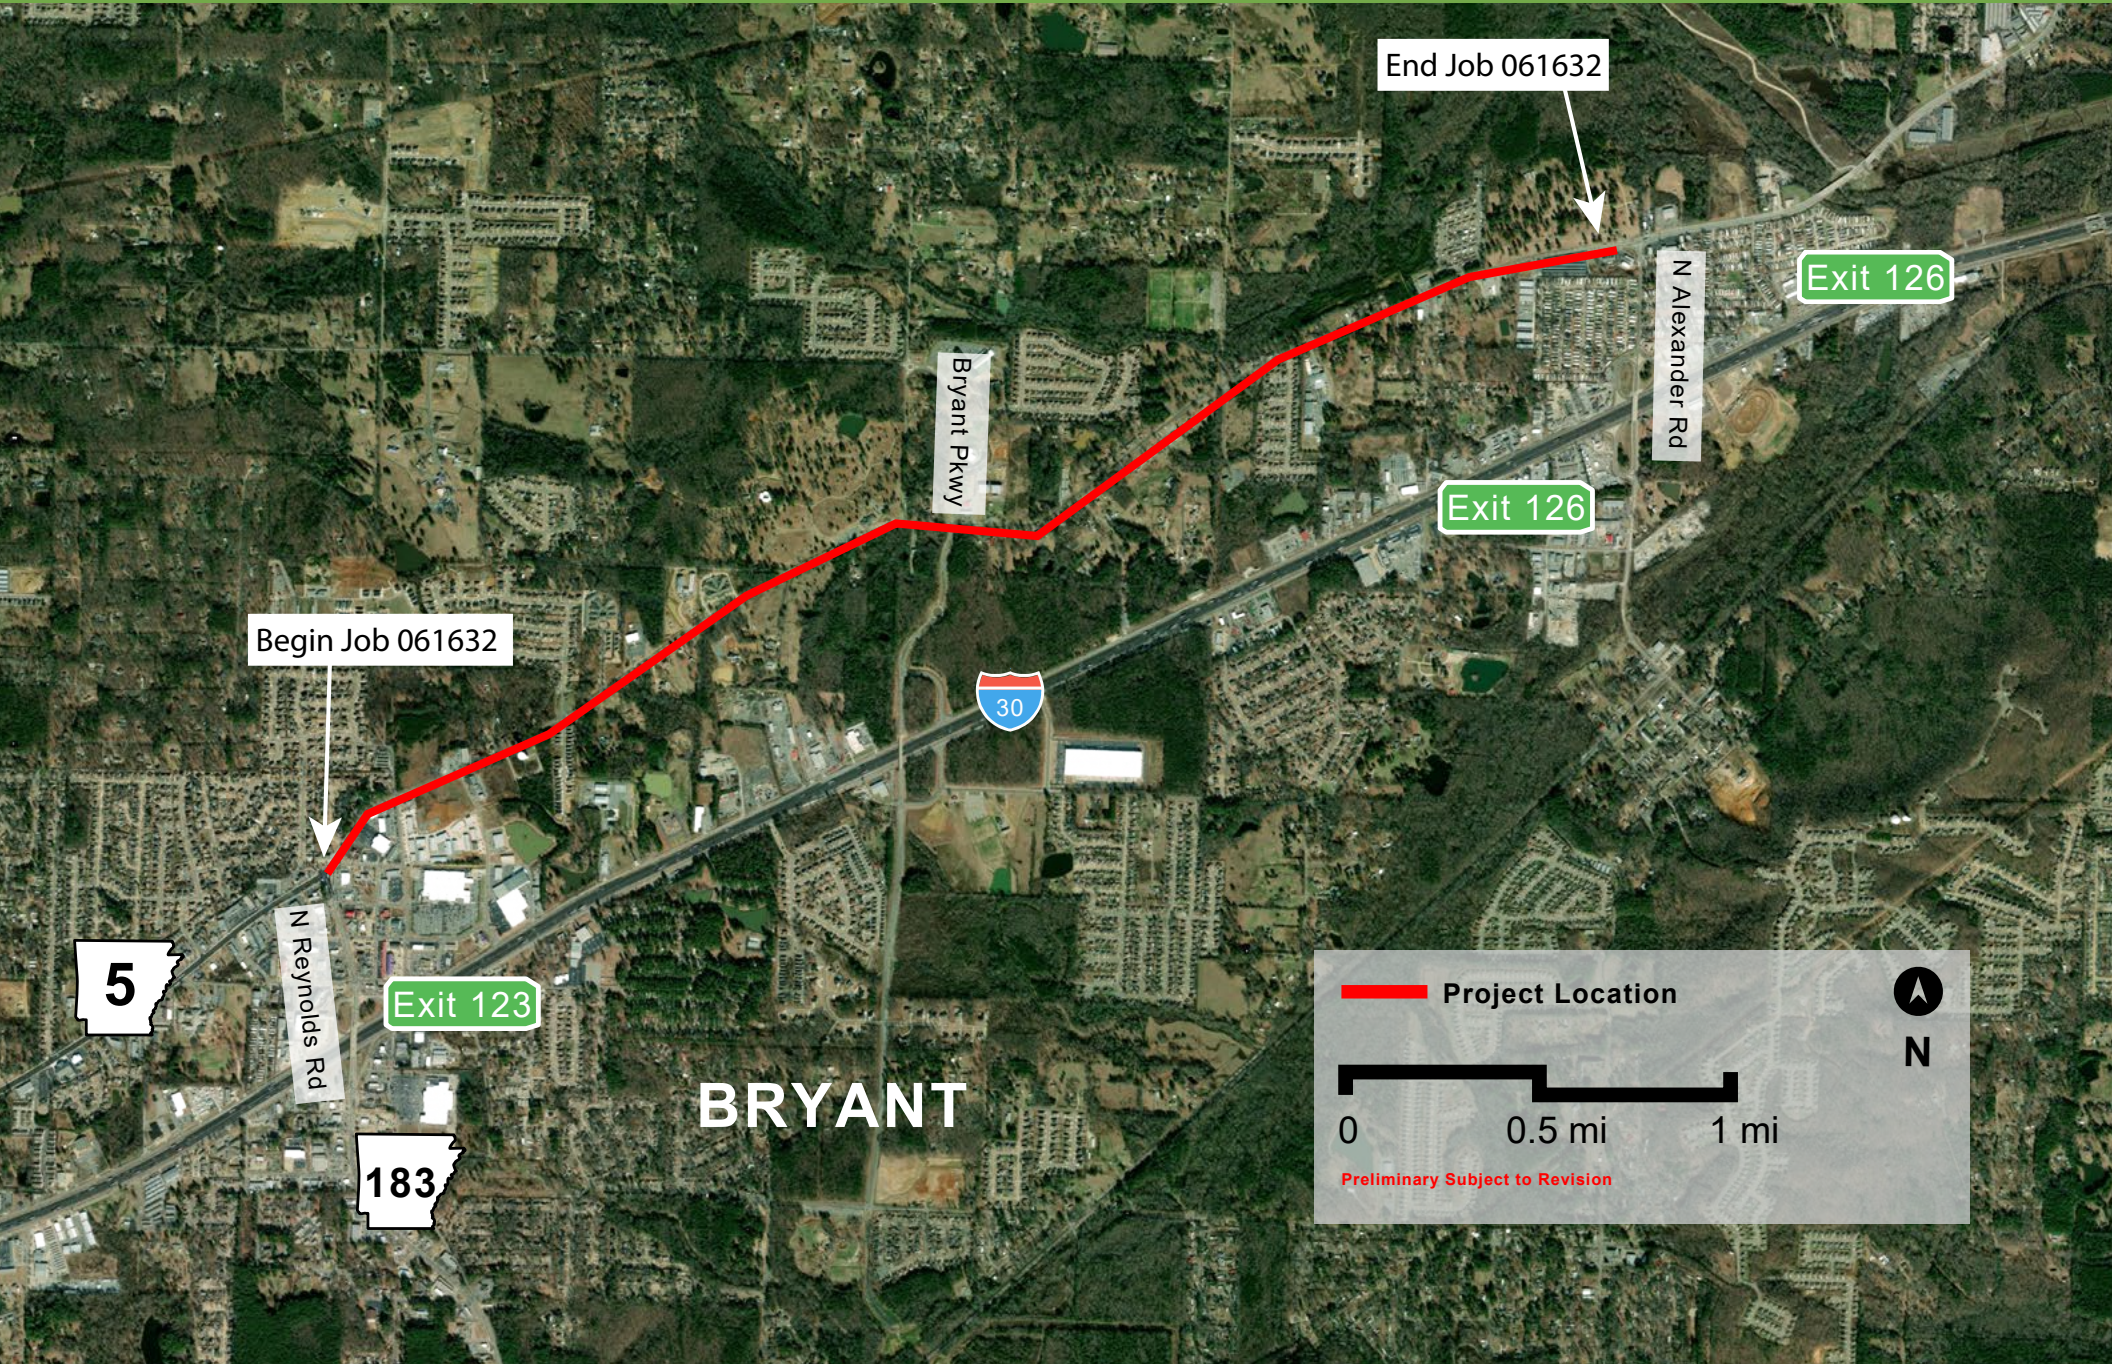

Begin Job 061632

End Job 061632

5

N Reynolds Rd

Exit 123

183

Bryant Pkwy

30

Exit 126

N Alexander Rd

Exit 126

BRYANT

— Project Location

0 0.5 mi 1 mi

Preliminary Subject to Revision

N