


Datos del Proyecto

El Departamento de Transportación de Texas (TxDOT) está proponiendo mejoras a la carretera estatal (SH) 176 desde NW 9999 hasta Farm-to-Market (FM) 1788 al Este de Andrews en el Condado de Andrews, Texas.

Las mejoras para el tramo de carretera SH 176 de 40 millas incluyen:

- Ampliación a una carretera de cuatro carriles divididos con dos carriles en cada dirección, incluyendo arcenes interiores y exteriores;
- Una barrera central amplia; y
- Aberturas a la barrera central, según sean necesarias
- Nada de ampliaciones u otras mejoras son anticipadas dentro de la Ciudad de Andrews.

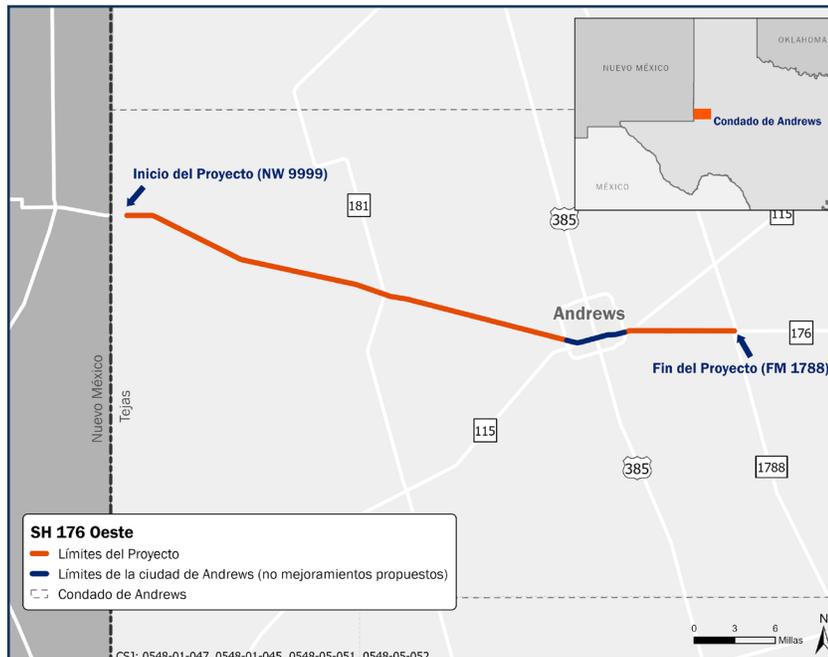

METAS DEL PROYECTO

La meta del proyecto es de aumentar la seguridad e incrementar la movilidad del tramo de carretera propuesta, ya que el tráfico de camiones y tráfico vehicular ha sido asociado con reducir la seguridad y movilidad a lo largo de SH 176 en el Condado de Andrews.

Mientras el diseño preliminar de la carretera se desarrolla y se refine, TxDOT considerara un número de elementos:

SEGURIDAD Y MOVILIDAD

AMBIENTAL

25%

Es el tráfico promedio de camiones a lo largo de la carretera



40%

Es aproximadamente el volumen de tráfico que se anticipa incremente del 2019-2039



79%

De los choques fueron relacionados con camiones del 2018-2022



La tasa de choques en el tramo de esta carretera en el 2018 y 2019 fue MAYOR que el promedio de todas las carreteras estatales rurales



Calidad de Aire y Ruido de Tráfico



Impactos Sociales y Comunitarios



Recursos Biológicos



Materiales Peligrosos




Recursos de Agua




Recursos Históricos y Arqueológicos

Diseño del Proyecto Propuesto (el diseño está sujeto a cambiar)

El diseño del proyecto propuesto reconfiguraría la carretera existente a una carretera dividida de cuatro carriles. Dos carriles de carretera de 12 pies de ancho, andenes exteriores de 10 pies de ancho, y andenes interiores de 4 pies de ancho en cada dirección, todo separado por una mediana de 76 pies. La adquisición de camino propuesta es de aproximadamente 220 pies.

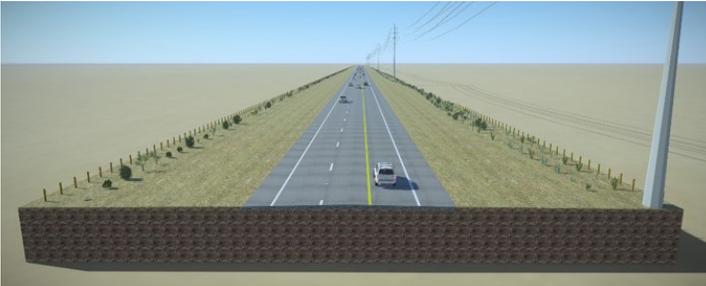

DISEÑO EXISTENTE

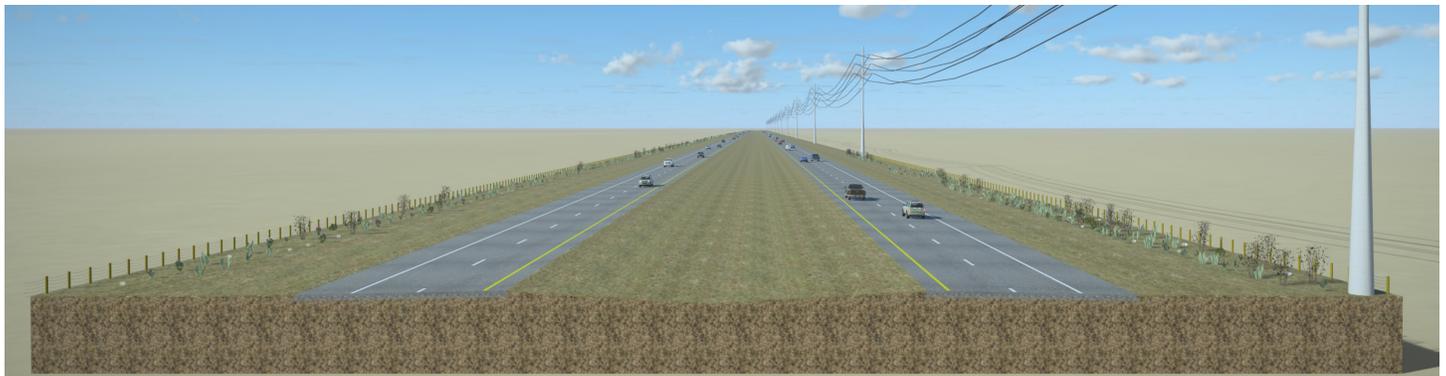

DISEÑO PROPUESTO

Fechas Importantes del Proyecto (el calendario está sujeto a cambiar)



PARA MAS INFORMACIÓN

Clint Jumper, P.E., PTOE

Ingeniero de Proyectos

Alliance Transportation Group

(432) 200-8502 | SH176W@emailatg.com

www.txdot.gov

Palabras Claves para Búsqueda: SH 176 West